




CURVAS DE NIVEL

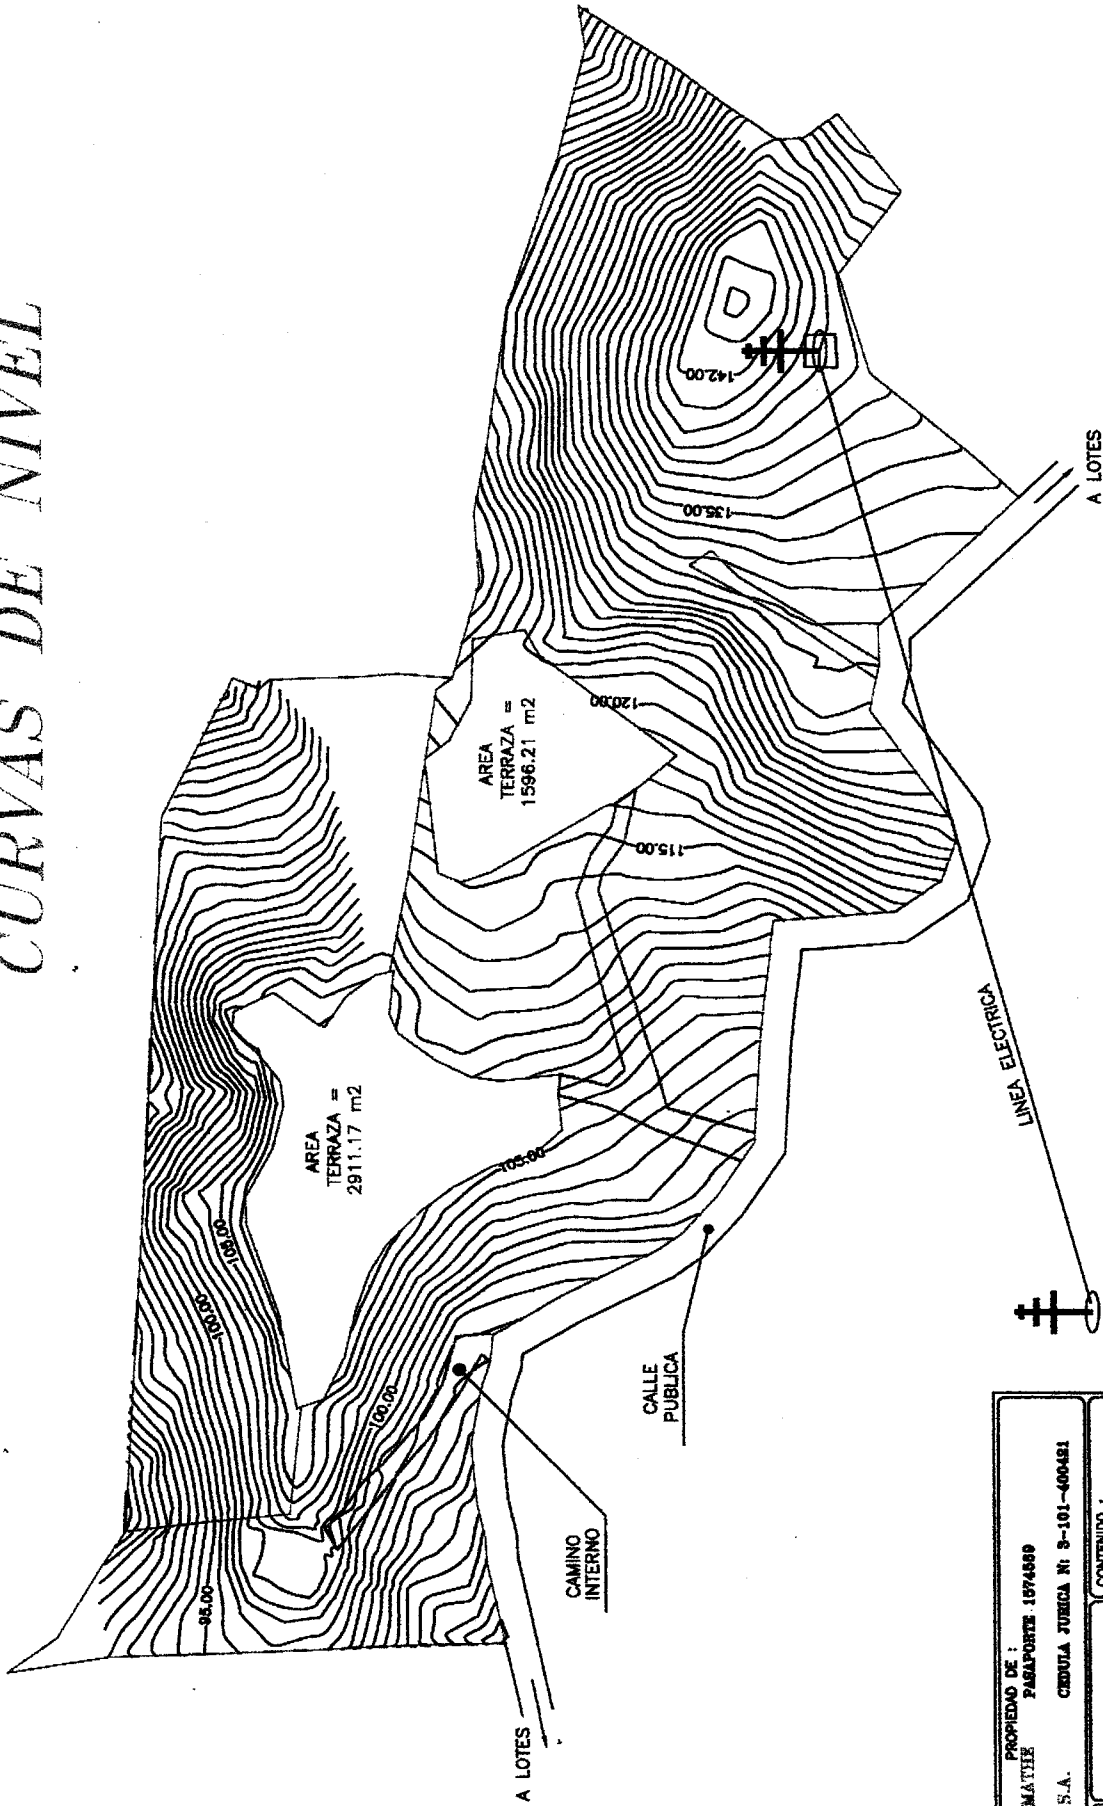

PROPIEDAD DE : PETER SIGMUND MATHE PASAPORTE 1894589 Y BLUE SKY BROS S.A. CEBUTA JUEGA N° 8-101-400481		CONTENIDO :		
SITUADO EN : PALO CAMPANA		INFORMACION DE REGISTRO PUBLICO FINCA COMPLETA FOLIO REAL N° 1417024-000 1416873-000 1408863-000		*CURVAS DE NIVEL A CADA 1.00 m, CON CURVAS INDICE A CADA 5.00m
DISTRITO : 05° SAN FELIPE		PROVINCIA : 01° SAN JOSE		
CANTON : 10° ALAJUELITA		ESCALA : 1:1000		


CARTON CAMPANA MODERNO ASISTENTE P A 9804

REGISTRO NACIONAL
CATASTRO NACIONAL
El presente plano se ha levantado con los requisitos exigidos por la Ley N° 11.171, que ha sido registrado bajo el número 1015982-2006
16 JUN 2006

Ingeniería Municipal de Alajuela
VISADO MUNICIPAL N° 99-2006
ALAJUELA 26 DE JUNIO DEL 2006
AUTORIDAD ALCALDE MUNICIPAL

- NOTAS
- Locuente para poligonal abierta
 - Day 16 de que los datos son válidos
 - Error angular estimado 0.01"
 - Error lineal estimado 0.01 m
 - Este plano modifica a los anteriores N° SJ-107800-1983 y al SJ-000000-1988
 - Delimita finca o calle pública del terreno
 - 1 al 12 = 115.91 m
 - Por la línea inscrita al folio real 1482359-000 de la cual se desprenden 7977.40m2, propiedad de JOSE LUIS CORRALES LEON, cédula N° 1-182-338 y finca inscrita al folio real 1617024-000 y finca inscrita al folio real 1482359-000 propiedad de BLUE SKY BROS S.A. Cédula Jurídica N° 3-101-400421

LINEA	A	C	M	U	T	DIST.(m)
1-2	338'	22.0'				1.48
2-3	351'	05.4'				8.54
3-4	000'	18.3'				21.60
4-5	356'	17.2'				18.03
5-6	301'	45.2'				5.91
6-7	314'	20.8'				8.23
7-8	306'	09.3'				12.02
8-9	290'	42.9'				13.07
9-10	282'	47.1'				7.76
10-11	292'	11.6'				5.09
11-12	283'	25.9'				18.11
12-13	024'	21.8'				20.35
13-14	023'	15.4'				12.03
14-15	022'	58.0'				17.49
15-16	023'	34.1'				13.38
16-17	023'	54.2'				20.97
17-18	016'	15.8'				21.92
18-19	170'	40.0'				13.01
19-20	147'	11.0'				17.25
20-21	151'	52.8'				9.30
21-22	119'	21.0'				72.15
22-23	118'	45.0'				83.67
23-24	142'	51.0'				33.84
24-25	162'	40.0'				2.96
25-26	162'	40.0'				2.96
26-27	208'	39.0'				1.71
27-28	203'	58.0'				17.34
28-29	200'	57.0'				7.87
29-30	206'	49.0'				11.86
30-31	348'	14.0'				4.07
31-32	308'	33.0'				8.44
32-33	302'	13.0'				7.72
33-34	303'	32.2'				9.68
34-35	328'	19.0'				5.14
35-36	290'	11.0'				10.03
36-37	299'	52.0'				2.39
37-38	305'	58.4'				5.93
38-1	257'	23.9'				84.71

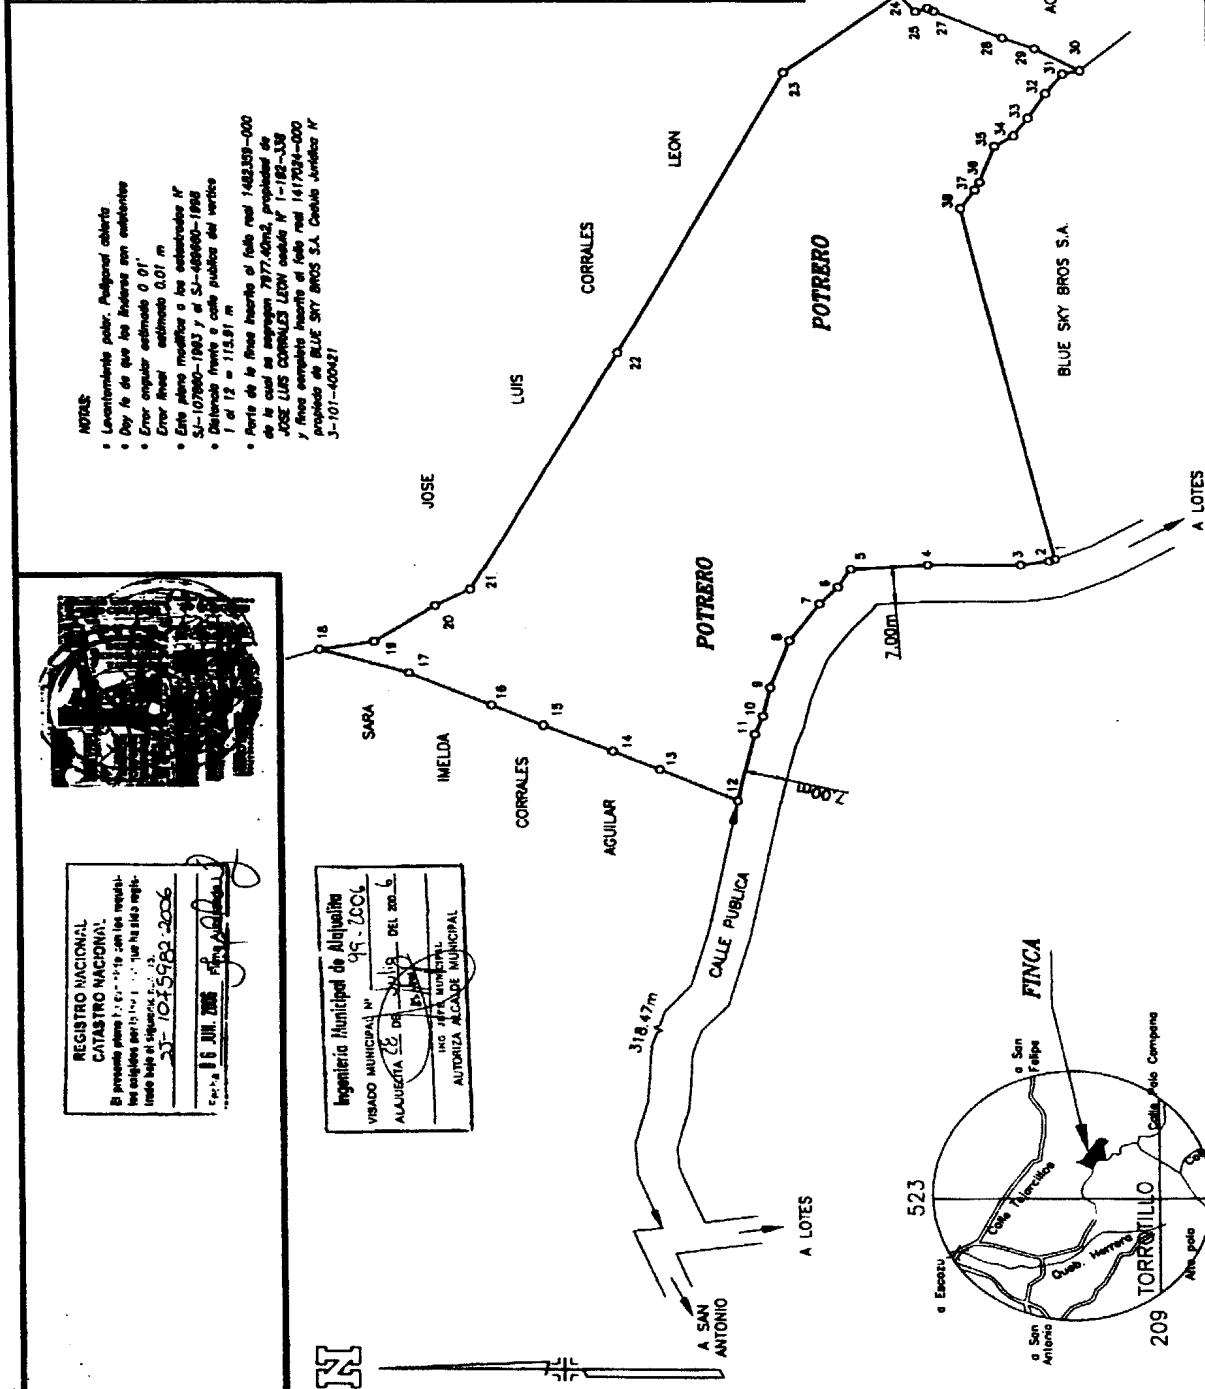

COLECCIÓN FOTOGRAFIA DE INGENIEROS
Y DE ARQUITECTOS DE CIVIL MEX
* 05 JUN 2006
ANOTADO

PROPIEDAD DE: BLUE SKY BROS S.A. Cédula Jurídica N°: 3-101-400421	AREA: 1ha6144.88 m² Finca Superficie: 128438.00 m ² PROTOCOLO TOMO: 14123 FOLIO: 182	SITUADO EN: PALO CAMPANA	ESCALA: 1:1000
Y JOSE LUIS CORRALES LEON Cédula N°: 1-182-338		DISTRITO: 05° SAN FELIPE CANTON: 10° ALAJUELA PROVINCIA: 01° SAN JOSE	FECHA: MAYO 2006 ARCHIVO: Pedro-cury1

UBICACION
Hoja Abro
Escala: 1:50000
(Ampliada a: 1:25000)

CARLOS CAMACHO ZAMORA TOPOGRAFO ASOCIADO T.A. 8894

